

# Erneuerung Marenstrasse

## Bauprojekt

Situation 1 : 200

### Legende

**projektiert**

- Sanierung Gemeindestrasse
- Gehweg

**bestehende Umgebung**

- Fahrbahn
- Privater Vorplatz
- Gehweg
- Grünfläche

**projektierte Leitungen**

- Mischabwasser
- Elektrisch
- Gas
- Wasser
- Schlamm-sammler

**bestehende Leitungen**

- TV
- Swisscom
- Elektrisch
- Gas
- Wasser
- Meteorabwasser
- Mischabwasser

**Gehweg**


- 25 mm AC 8 N, B 70/100
- 45 mm AC T 16 N, B 70/100
- 70 mm Total Belag

**Marenstrasse**

- 35 mm AC 11 N
- 70 mm AC T 22 N
- 105 mm Total Belag

### Grundlagen

Katasterpläne	Datum	Ursprung
Kanalisation	02.07.20	Baudirektion Olten
Wasser	02.07.20	a.en
Gas	02.07.20	a.en
Elektrisch	01.07.20	Primeo Energie
Telefon	01.07.20	Swisscom AG
TV	01.07.20	UPC

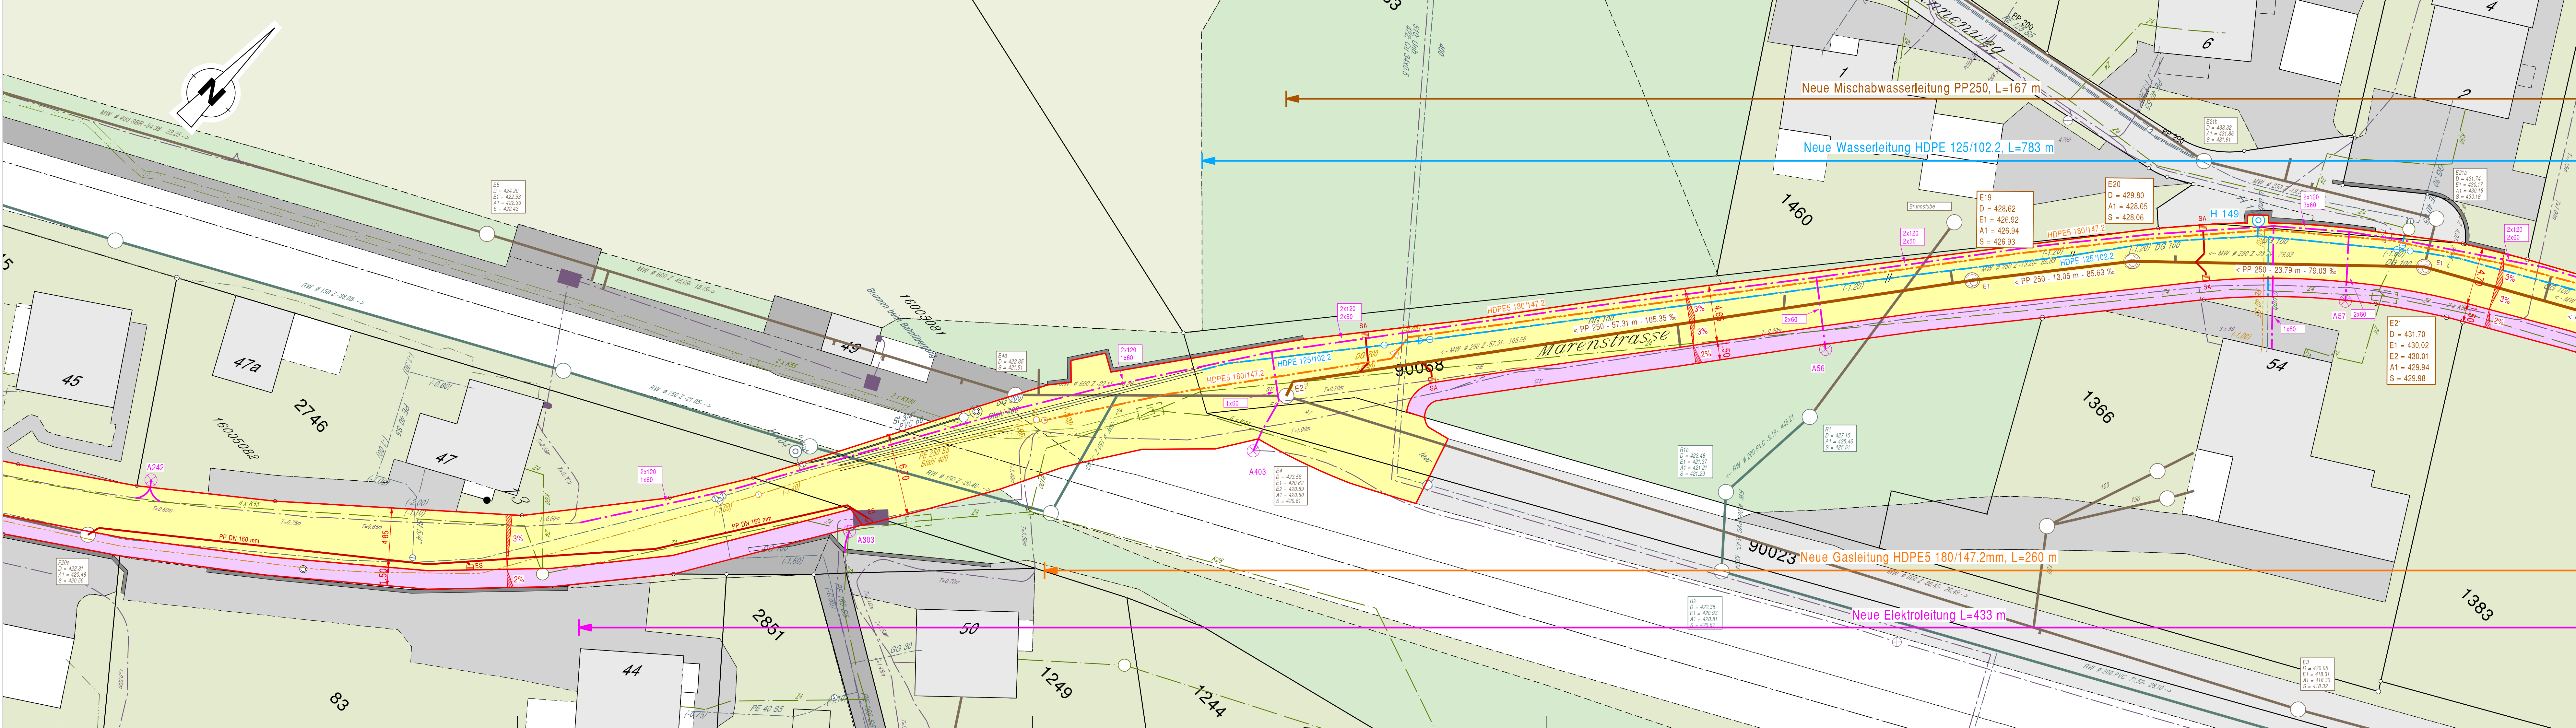

Index	Datum	Aenderungen	gez.	gepr.	gen.	Otten:	geprüft:	genehmigt:
..	..	..	..	..	..	08. November 2021	bro	
..	..	..	..	..	..	gezeichnet: pkr	Plan Nr.	Index
..	..	..	..	..	..	Grösse: 30 / 147	<b>35317 / 12</b>	
..	..	..	..	..	..	Plott: 08-11-2021		

Ranggrundlage: LV95 SOIGIS vom 22. Februar 2019  
Plad: K:\Projekte\Td\Trimbach\35317\Proj\BP\_Sit\_200.2d

Jurastrasse 19  
4600 Olten  
Postfach 75  
4622 Egerkingen

Telefon 062 205 22 77  
Telefax 062 205 22 70  
e-mail: info@kfbag.ch