

Erneuerung Marenstrasse

Bauprojekt

Situation 1 : 200

Legende

projektiert

- Sanierung Gemeindestrasse
- Gehweg

bestehende Umgebung

- Fahrbahn*
- Privater Vorplatz*
- Gehweg*
- Grünfläche*

projektierte Leitungen

- Mischabwasser
- Elektrisch
- Gas
- Wasser
- Schlamm-sammler

bestehende Leitungen


- TV*
- Swisscom*
- Elektrisch*
- Gas*
- Wasser*
- Meteorabwasser*
- Mischabwasser*

Gehweg
 25 mm AC 8 N, B 70/100
 45 mm AC T 16 N, B 70/100
 70 mm Total Belag

Marenstrasse
 35 mm AC 11 N
 70 mm AC T 22 N
 105 mm Total Belag

Grundlagen

Katasterpläne	Datum	Ursprung
Kanalisation	02.07.20	Baudirektion Olten
Wasser	02.07.20	a.en
Gas	02.07.20	a.en
Elektrisch	01.07.20	Primeo Energie
Telefon	01.07.20	Swisscom AG
TV	01.07.20	UPC

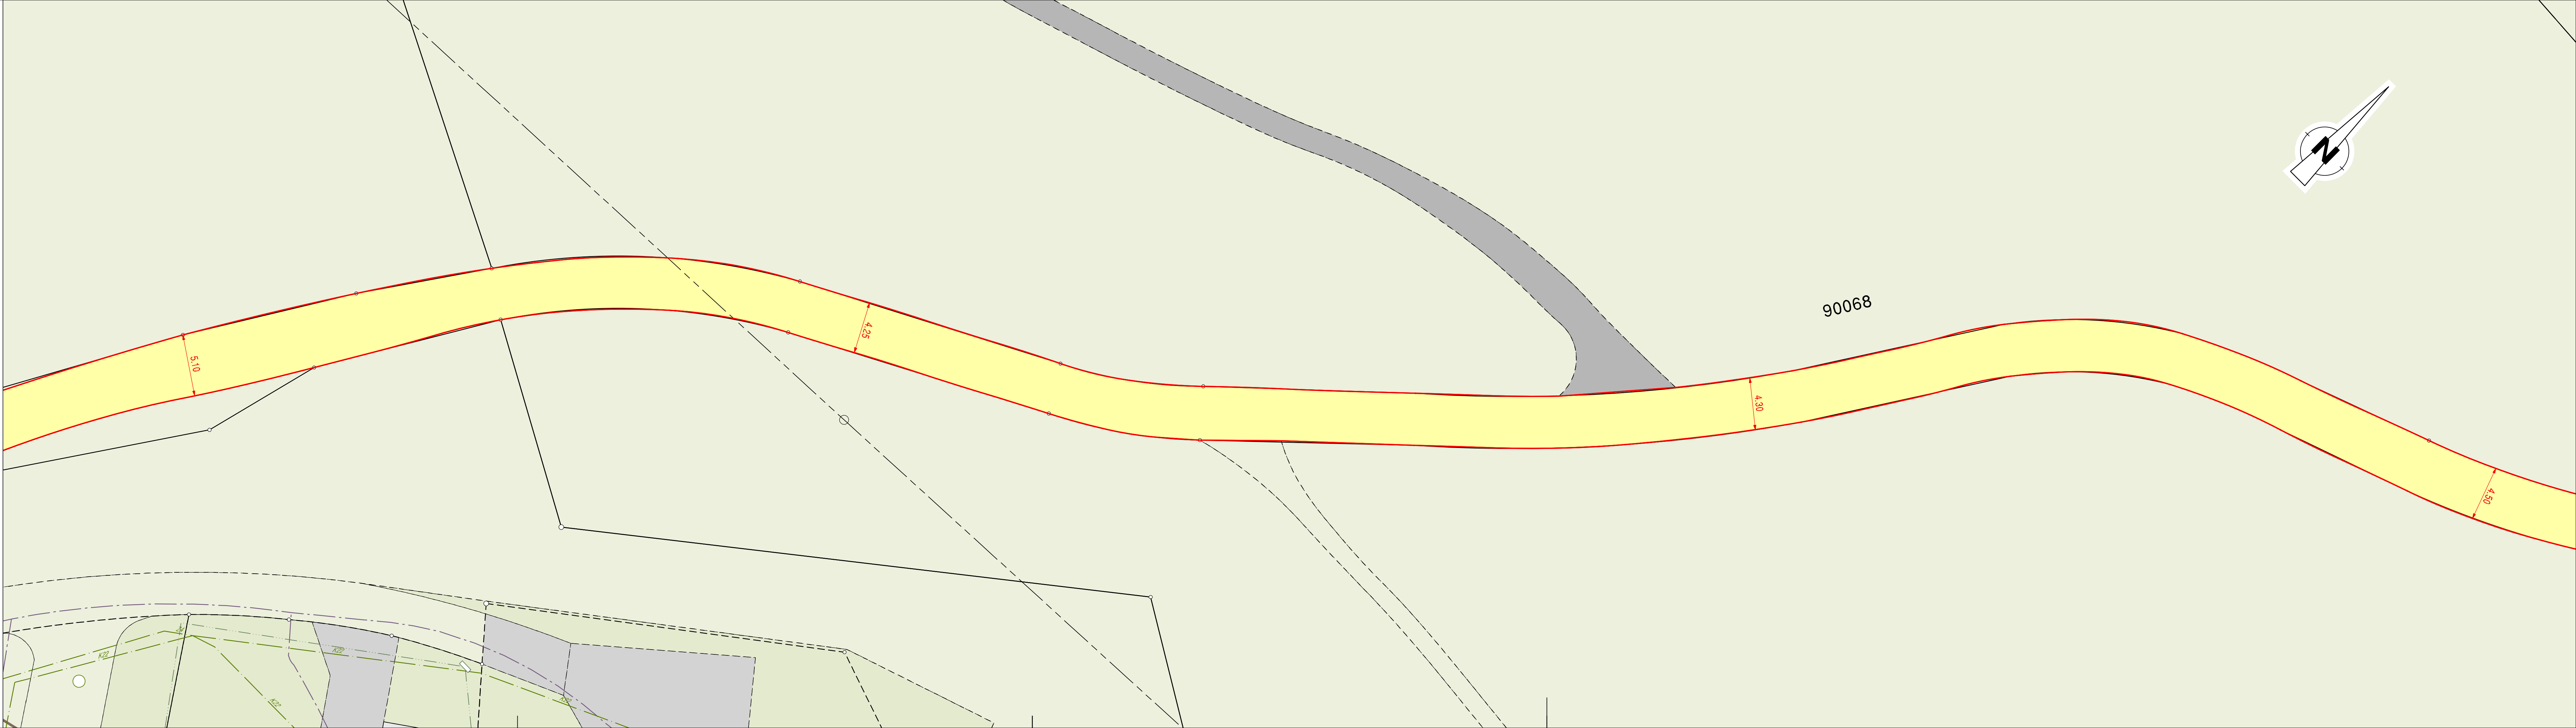

Index	Datum	Aenderungen	gez.	gepr.	gen.	Offen :	geprüft :	genehmigt :
..	08. November 2021	bro	
..	gezeichnet : pkr	Plan Nr.	Index
..	Grösse : 30 / 147	35317 / 16	
..	Plott : 08-11-2021		

KFB AG
PFISTER
INGENIEURE UND PLANER

Jurastrasse 19
4600 Olten

Postfach 75
4622 Egerkingen

Telefon 062 205 22 77
Telefax 062 205 22 70

e-mail: info@kfbag.ch